


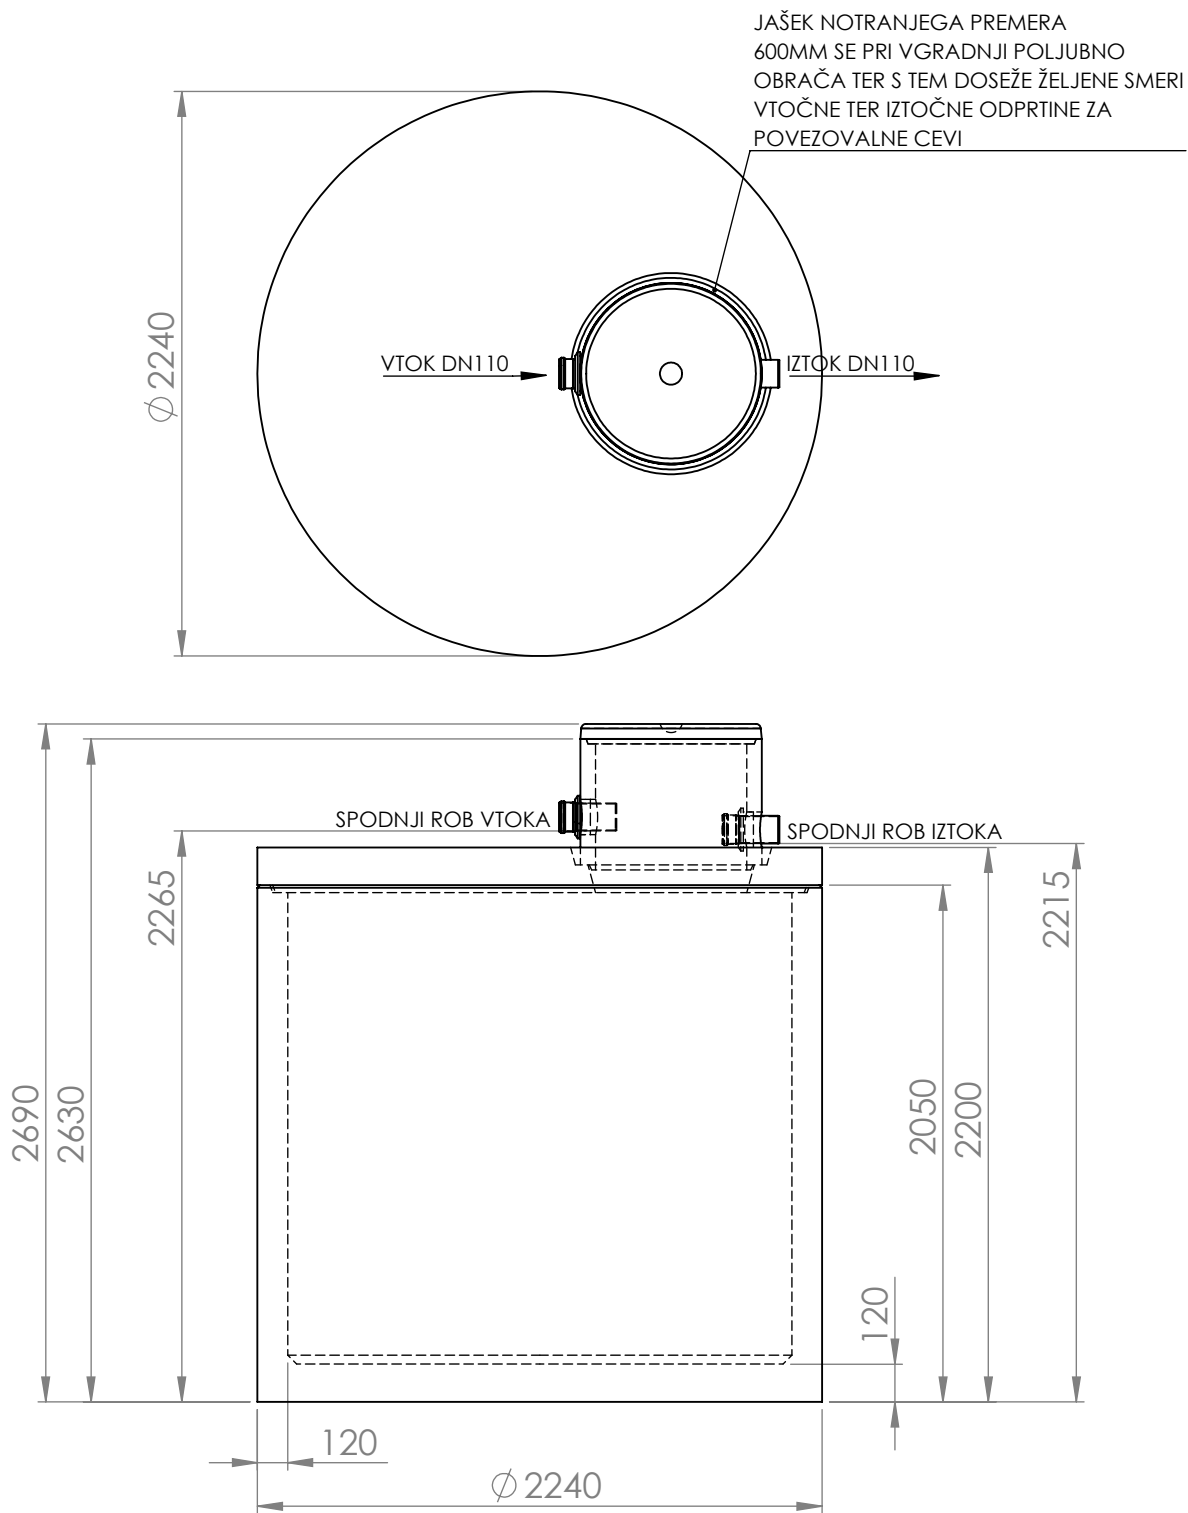

Gorec

CEMENTI IZDELKI GOREC D.O.O.
ŠENTLOVRENC 21, 8212 VELIKA LOKA
PE IVANČNA GORICA - IOC ŠKRJANČEVO

NARISAL: Prosen D.

DATUM: 24.04.24

VSE MERE SO V MILIMETRIH

DOPUSTNO DIM. ODSTOPANJE +/-30mm

PRIDRŽUJEMO SI PRAVICO DO
SPREMEMB

MONOLITNI REZERVOAR 5.900L, DN200

OBVEZNO UPOŠTEVATI:

-Dimenzije za izkop/ nivo dotočnih in odtočnih cevi,
-zagotoviti utrjen dostop do jame,
-izkop gradbene jame širši od rezervoarja vsaj 0,5m.

PROSTORNINA	5.900L
TEŽA POSODE	5.500KG
TEŽA POKROVA	2.000KG
SKUPNA TEŽA	7.500KG